


ATTUALE DISTRIBUZIONE

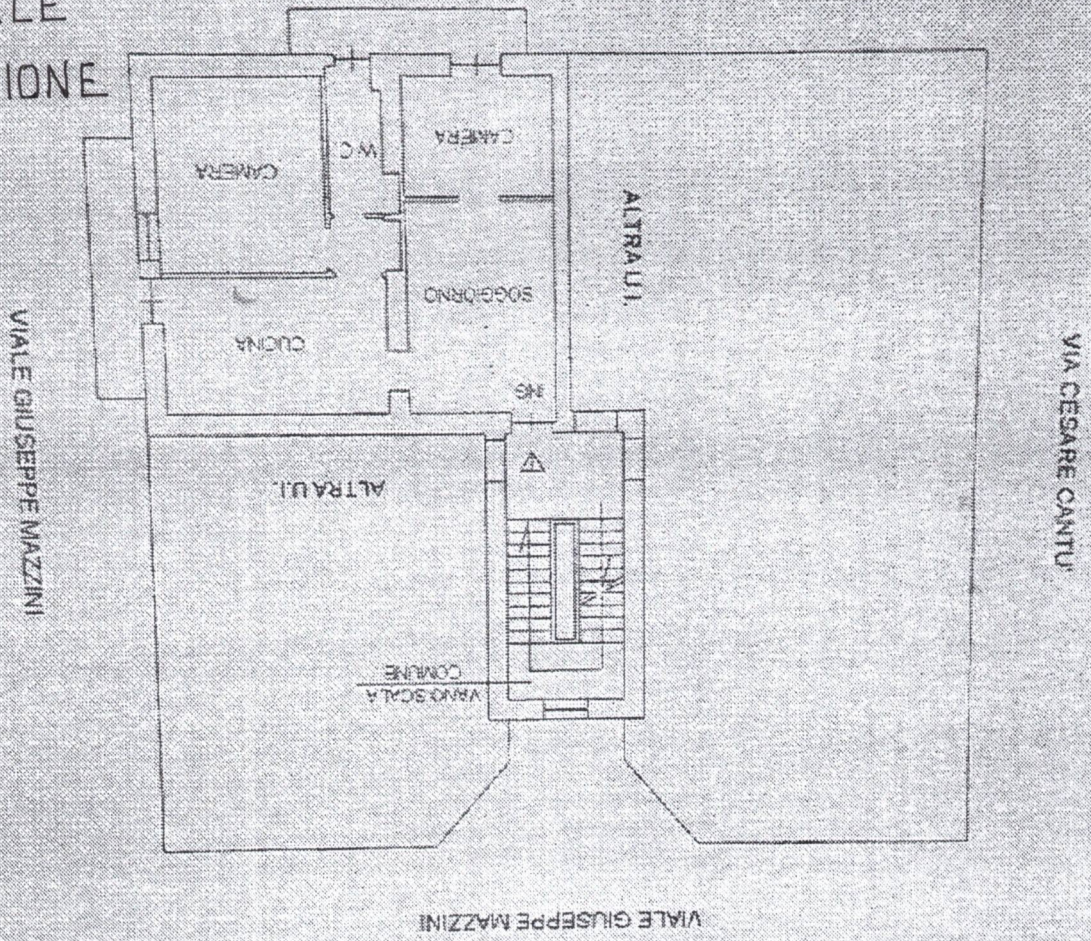


PIANO SECONDO
H. 2,95 ML.

Dichiarazione protocollo n. _____ Comune di Foggia Viale Giuseppe Mazzini	Identificativa Catastale: Sezione: Foglio: 94 Particella: 673 Subalterno: 6	Prov. Lucera R. 1191
del	Completata da: Del Grosso Francesco Iscritto all'albo: Geometri	047. 23

delle Entrate
FABBRICATI
 vinciale di
 Foggia
 scala 1:200

POSSIBILE
FUTURA
DISTRIBUZIONE

VIALE GIUSEPPE MAZZINI

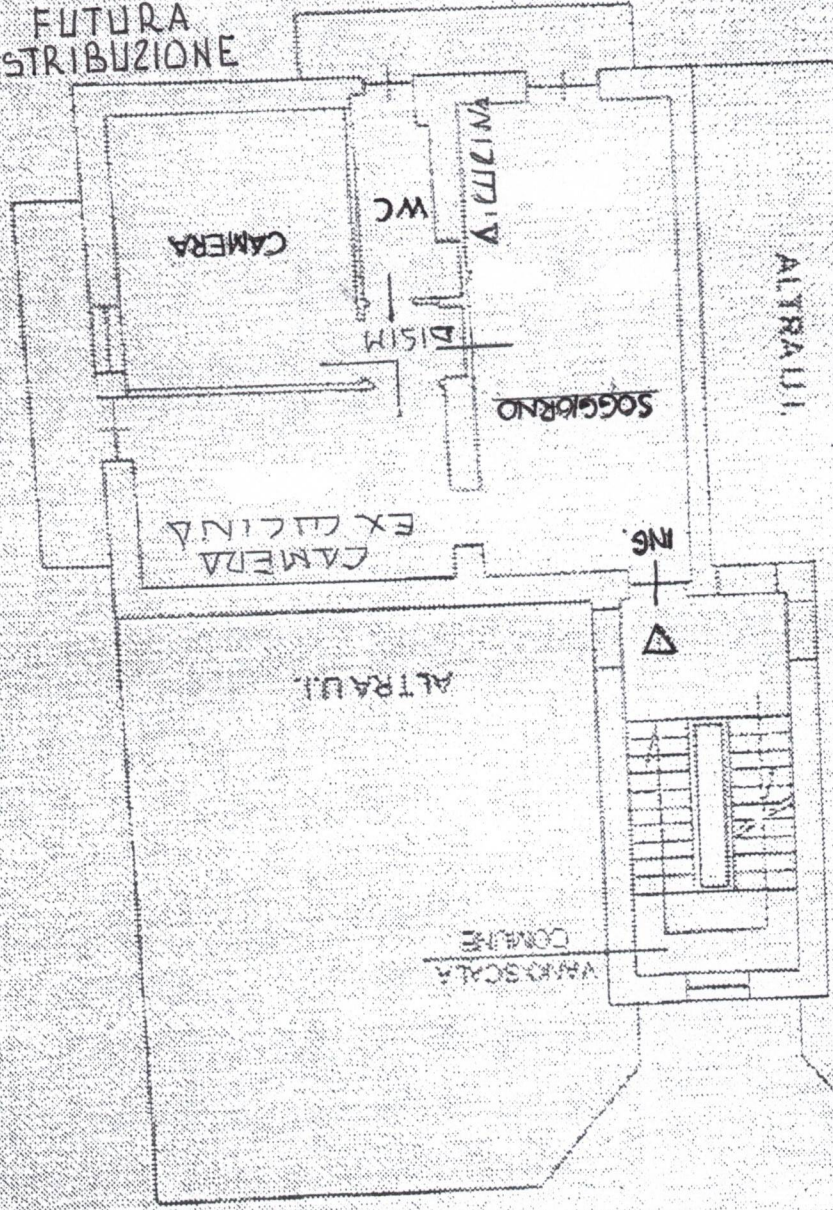

VIALE GIUSEPPE MAZZINI

SECONDO

2.95 MK