


Pianta Piano Nono

Int. 42-43-44

H = m. 3.00

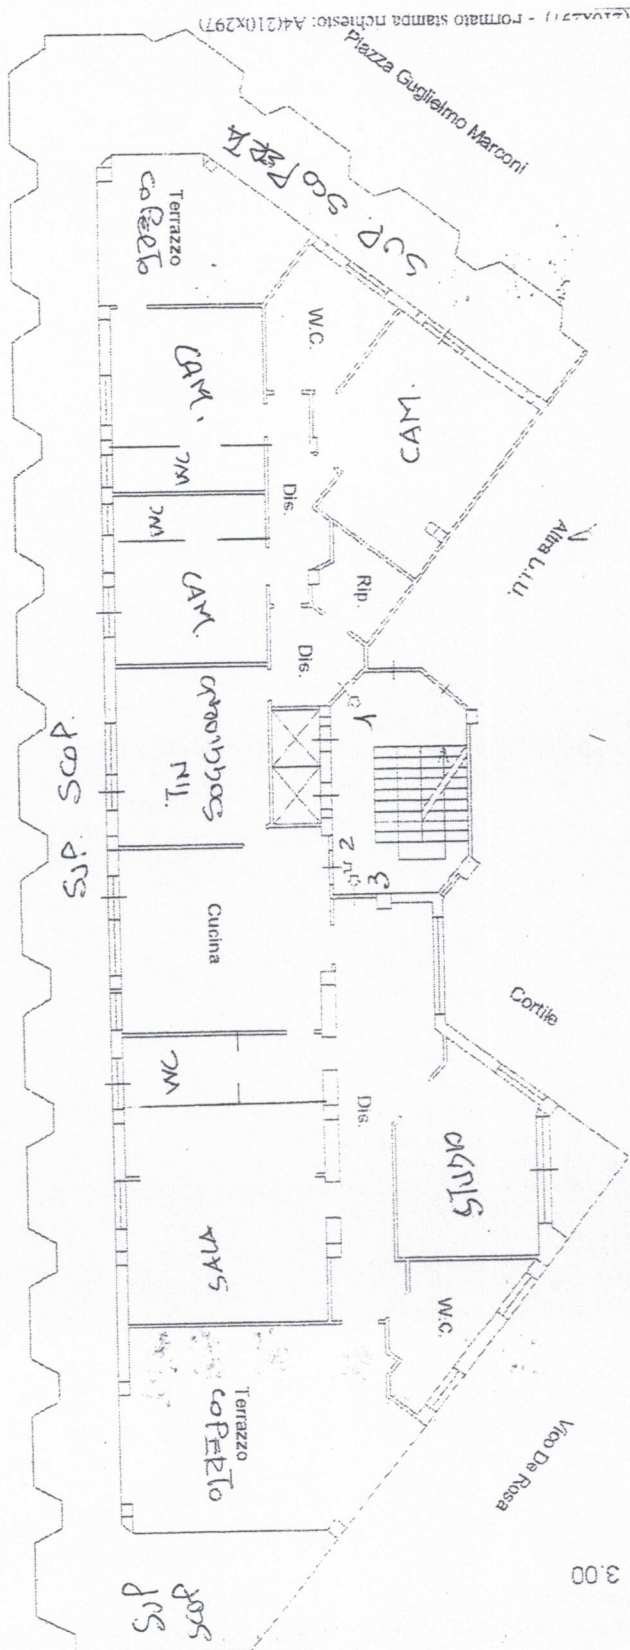

tema planimetria in siti

Da

Totale schede: 1 - Formato di acquisizione: (72x104.7) - Formato stampa richiesta: A4(210x297)

Nord

Corso Benedetto Cairoli