


PIANTA  
scala 1:100

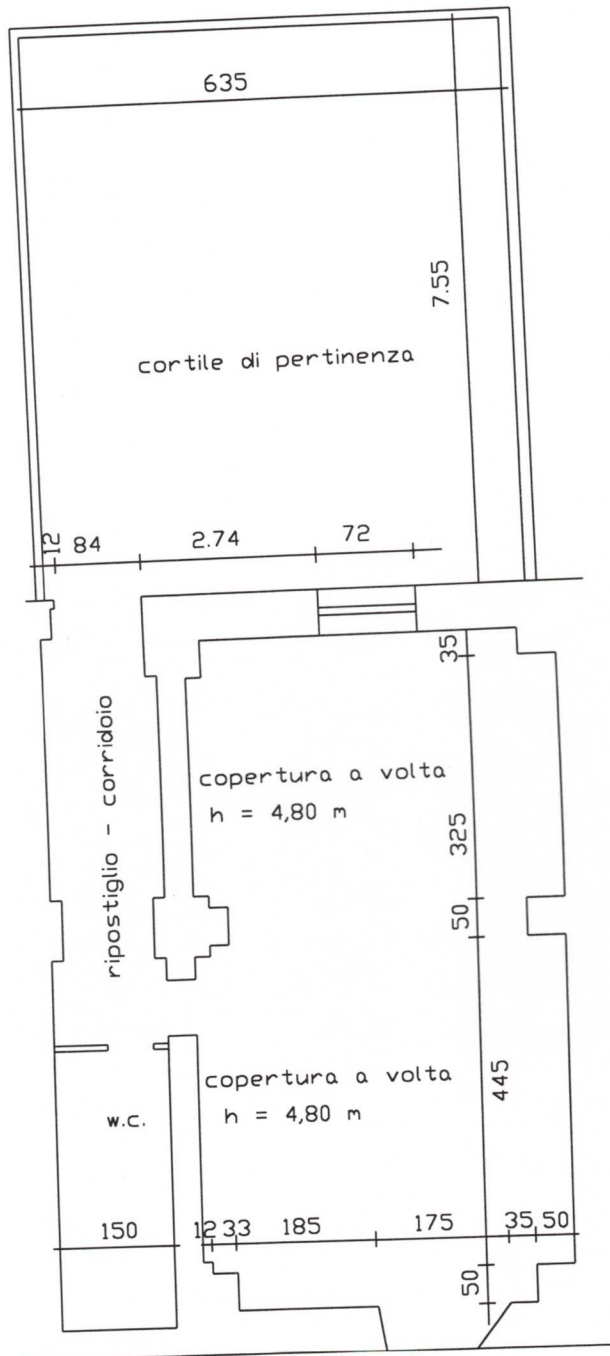

Via D. CIRILLO n. 52